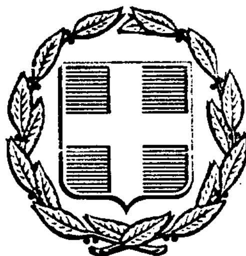


ΕΦΗΜΕΡΙΣ ΤΗΣ ΚΥΒΕΡΝΗΣΕΩΣ
ΤΗΣ ΕΛΛΗΝΙΚΗΣ ΔΗΜΟΚΡΑΤΙΑΣ

ΑΘΗΝΑ 2 ΔΕΚΕΜΒΡΙΟΥ 1992	ΤΕΥΧΟΣ ΤΕΤΑΡΤΟ	ΑΡΙΘΜΟΣ ΦΥΛΛΟΥ 1252

ΠΕΡΙΕΧΟΜΕΝΑ

ΑΝΑΔΑΣΩΣΕΙΣ

ΑΠΟΦΑΣΕΙΣ

ΠΟΛΕΟΔΟΜΙΑ

ΑΠΟΦΑΣΕΙΣ

ΑΝΑΔΑΣΩΣΕΙΣ

ΑΠΟΦΑΣΕΙΣ

Αριθ. 10720 (1)

Κήρυξη ως αναδασωτέας έκτασης δημόσιου δάσους εμβαδού τριάντα (30) στρεμμάτων στη θέση «Αημηνάδες» Περιφέρειας της Κοινότητας Ασπραγγέλων του Νομού Ιωαννίνων.

Ο ΝΟΜΑΡΧΗΣ ΙΩΑΝΝΙΝΩΝ

Έχοντας υπόψη:

1. Τις διατάξεις:

α. Του Ν. 3200/55 «περί διοικητικής αποκέντρωσης» όπως τροποποιήθηκε μεταγενέστερα με το Ν.Δ. 532/70.

β. Του Ν. 998/79 «περί προστασίας των δασών και των δασικών εν γένει εκτάσεων της Χώρας» και συγκεκριμένα:

α) του άρθρου 41 παρ. 1 και 3.

β) του άρθρου 38 παρ. 1.

2. Τις διαταγές του Υπουργείου Γεωργίας:

α) 160417/1180/8.7.80, και β) 182447/3049/24.9.80

3. Την αριθ. ΔΥ/6.11.92 αναφορά και σχετική αυτοψία του δασολόγου Κων/νου Λούκα με την οποία προτείνεται η κήρυξη ως αναδασωτέας της αναφερόμενης στο θέμα δημόσιας έκτασης.

4. Την με αριθμό 18428/1.7.1992 απόφαση του Νομάρχη Ιωαννίνων, «περί ανάθεσης ασκήσεως αρμοδιοτήτων Νομάρχη», αποφασίζουμε:

Κηρύσσουμε αναδασωτέα με σκοπό να επανέλθει στην προτέρα της κατάσταση με φυσική αναγέννηση, την έκταση δημόσιου δάσους εμβαδού τριάντα (30) στρεμμάτων, που καταστράφηκε από πυρκαγιά που βρίσκεται στη θέση «Αημηνάδες» περιφέρειας Κοινότητας Ασπραγγέλων Νομού Ιωαννίνων και απεικονίζεται με στοιχεία Α - Β - Γ - Δ - Ε - Ζ - Η - Θ - Ι - Κ - Λ - Μ - Ν - Ξ - Ο - Α στο συνημμένο διάγραμμα το οποίο αποτελεί αναπόσπαστο μέρος της αποφάσεως αυτής και έχει όρια:

Ανατολικά: Με εγκαταλειμμένους αγρούς και δημόσιο δάσος.

Δυτικά: Ομοίως.

Βόρεια: Ομοίως.

Νότια: Ομοίως.

Η απόφαση αυτή να δημοσιευθεί στην Εφημερίδα της Κυβερνήσεως.

Ιωάννινα, 12 Νοεμβρίου 1992

Με εντολή Νομάρχη


Ο Δασάρχης

ΔΗΜ. ΜΠΑΛΤΟΓΙΑΝΝΗΣ


ΕΛΛΗΝΙΚΗ ΔΗΜΟΚΡΑΤΙΑ
ΝΟΜΑΡΧΙΑ ΙΩΑΝΝΙΝΩΝ
Δ/ΝΣΗ ΔΑΣΩΝ
ΔΑΣΑΡΧΕΙΟ ΙΩΑΝΝΙΝΩΝ

Ανήκει στην αριθ. 10720/12.11.1992 απόφαση του κ. Δασάρχη Ιωαννίνων


ΧΑΡΤΗΣ ΠΡΟΣΑΝΑΤΟΛΙΣΜΟΥ
ΑΠΟΣΠΑΣΜΑ Φύλλου Χάρτη
ΔΟΛΙΑΝΩΝ κλίμακα 1:50000
ΚΑΕΙΣΑ ΕΚΤΑΣΗ

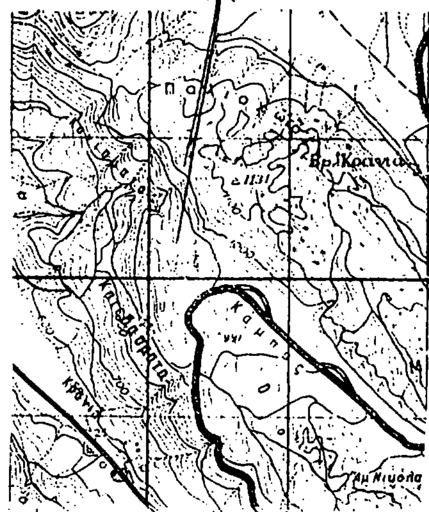

ΤΟΠΟΓΡΑΦΙΚΟ ΔΙΑΓΡΑΜΜΑ
Αναδασωτέας ΔΗΜΟΣΙΑΣ ΔΑΣΙΚΗΣ
έκτασης στη θέση "ΑΗΜΗΝΑΔΕΣ"
Κοινότητας ΑΣΤΡΑΓΓΕΛΩΝ
Νομού Ιωαννίνων που καταγράφηκε
από πυρκαγιά στις 16-9-1992
ΚΛΙΜΑΚΑ 1:2000
ΕΜΒΑΔΟ ΑΝΑΔΑΣΩΤΕΑΣ ΕΚΤΑΣΗΣ
Α-Β-Γ-Δ-Ε-Ζ-Η-Θ-Ι-Κ-Λ-Μ-Ν-Ξ-Ο-Α = 28,00 στρέμ

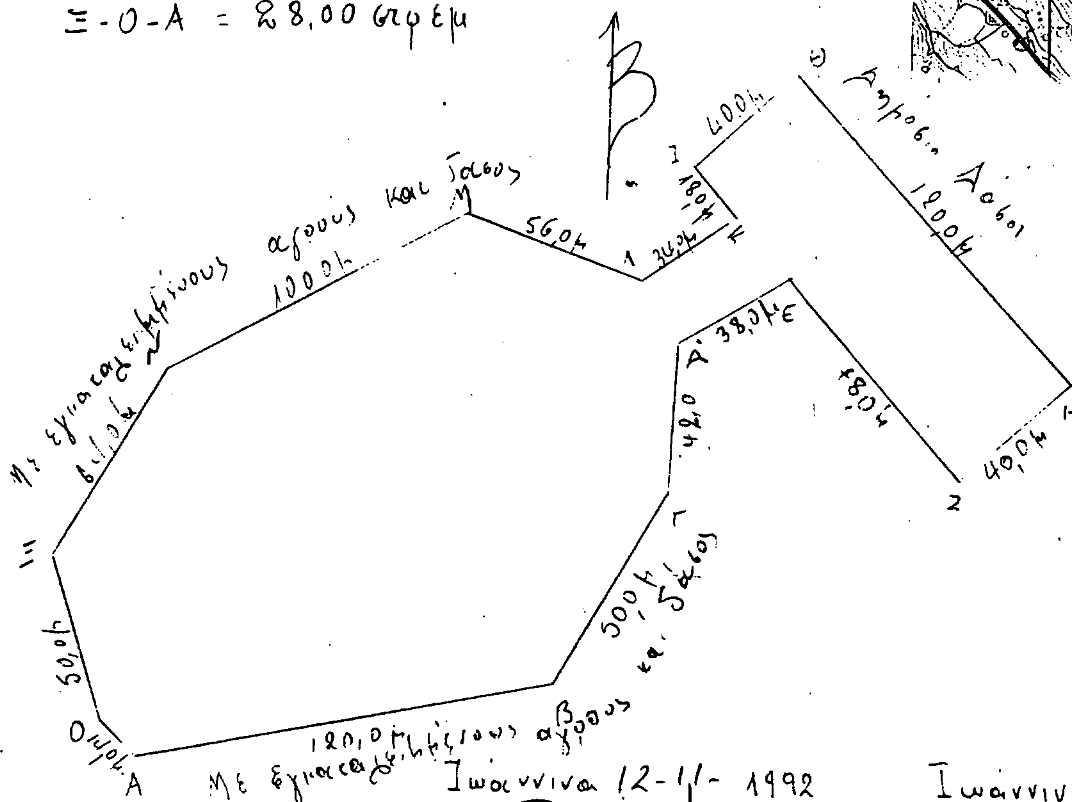

Ιωάννινα 12-11-1992
Με εντολή Νομάρχη
ο Δασάρχης Ιωαννίνων

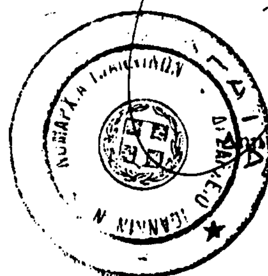

Δασολόγος Α' βαθμού

Ιωάννινα 2-11-1992
Ο Συντάκτης

Κώστας Λούκας
Δασολόγος με Α' βαθμό

Αριθ. 2491 (2)

Κήρυξη αναδασωτέας έκτασης (425) στρεμμάτων στη θέση «Καρατζάνταλι» Περιφέρειας Δήμου Αλμυρού Νομού Μαγνησίας.

Ο ΝΟΜΑΡΧΗΣ ΜΑΓΝΗΣΙΑΣ

Έχοντας υπόψη:

1. Τις διατάξεις του Ν. 3200/55 «περί διοικητικής αποκέντρωσης» όπως αυτές τροποποιήθηκαν μεταγενέστερα με το Ν.Δ. 532/70.
2. Τις διατάξεις του άρθρου 117 παρ. 3 του Συντάγματος της Χώρας.
3. Τις διατάξεις του Ν. 998/79 «περί προστασίας των δασών κλ.π. και ειδικότερα:
α) του άρθρου 41 παρ. 1,
β) του άρθρου 38 παρ. 1.
4. Τις διαταγές του Υπουργείου Γεωργίας:
α) 160417/1180/8.7.80, β) 182447/3049/24.9.80
5. Την 2197/2.11.92 πρόταση του Δασαρχείου Αλμυρού με την οποία προτείνεται η κήρυξη της έκτασης που αναφέρεται στο θέμα ως αναδασωτέας.
6. Την με αριθμ. 14650/87 απόφαση του Νομάρχη Μαγνησίας, με την οποία ανατέθηκε η αρμοδιότητα υπογραφής των αποφάσεων κηρύξεως εκτάσεων ως αναδασωτέων, στον Δ/ντή δασών Μαγνησίας, αποφασίζουμε:

Κηρύσσουμε αναδασωτέα με σκοπό τη διατήρηση του χαρακτήρα της ως δασικής και την αποκατάσταση με φυσική αναγέννηση της βλάστησης που καταστράφηκε από πυρκαγιά τη διακατεχόμενη δασική έκταση εμβαδού τετρακοσίων είκοσι πέντε (425) στρεμμάτων που βρίσκεται στη θέση «Καρατζάνταλι» Δήμου Αλμυρού προσδιορίζεται από τα στοιχεία Α - Β - Γ - Δ - και έχει όρια:

Ανατολικά: Διακατεχόμενη δασική έκταση.
Δυτικά: Διακατεχόμενη δασική έκταση.
Βόρεια: Γεωργική έκταση.
Νότια: Διακατεχόμενη δασική έκταση.

Όπως φαίνεται στο συνημμένο διάγραμμα το οποίο αποτελεί αναπόσπαστο μέρος της απόφασης αυτής.

Η απόφαση αυτή να δημοσιευθεί στην Εφημερίδα της Κυβερνήσεως.


Βόλος, 6 Νοεμβρίου 1992

Με εντολή Νομάρχη
Ο Δ/ντής Δασών κ.α.α.
Ο Δασάρχης Βόλου
ΚΩΝ. ΣΑΚΕΛΛΑΡΙΟΥ


ΤΟΠΟΓΡΑΦΙΚΟ ΔΙΑΓΡΑΜΜΑ

Καείσης διακατεχόμενης δασικής εκτασης 425 στρεμ. στή θέση "ΚΑΡΑΤΖΑΝΤΑΛΙ" Δήμου ΑΛΜΥΡΟΥ

Ανήκει στην 2491/6-11-92 απόφαση ΝΟ Μαγνησίας

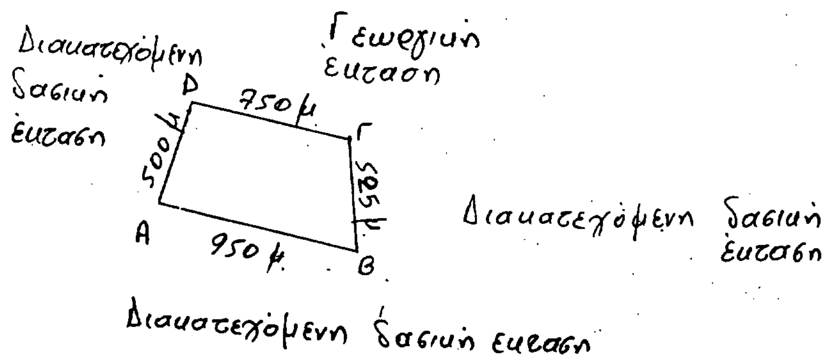

κλίμακα 1:25.000

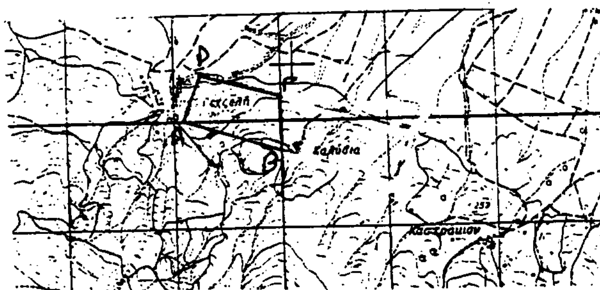

ΧΑΡΤΗΣ ΜΕΙΖΟΝΟΣ ΠΕΡΙΟΧΗΣ
ΚΛΙΜΑΚΑ 1: 50.000
Η καείσα έκταση □

Αλμυρός 16-10-92
Η Συντάκτρια
Παναγιώτα Κράβαρη
Δασολόγος μέ Α βαθμό

ΘΕΩΡΗΘΗΚΕ
Ο Δασάρχης Αλμυρού
Μάρκος Οικονόμου
Δασολόγος μέ Α βαθμό

ΘΕΩΡΗΘΗΚΕ
Βόλος 6-11-1992
Ο Δ/ντής Δασών α.α
Κων/νος Σακελλαρίου

Αριθ. 2495 (3)

Κήρυξη αναδασωτέας έκτασης 1850 στρεμμάτων στη θέση «Παλιοχώρι» Περιφ. Κοινότητας Ανθοτόπου Νομού Μαγνησίας.

Ο ΝΟΜΑΡΧΗΣ ΜΑΓΝΗΣΙΑΣ

Έχοντας υπόψη:

1. Τις διατάξεις του Ν. 3200/55 «περί διοικητικής αποκέντρωσης» όπως αυτές τροποποιήθηκαν μεταγενέστερα με το Ν.Δ. 532/70.

2. Τις διατάξεις του άρθρου 117 παρ. 3 του Συντάγματος της Χώρας.

3. Τις διατάξεις του Ν. 998/79 «περί προστασίας των δασών» κλ.π. και ειδικότερα:

α) του άρθρου 41 παρ. 1,

β) του άρθρου 38 παρ. 1.

4. Τις διαταγές του Υπουργείου Γεωργίας:

α) 160417/1180/8.7.80, β) 182447/3049/24.9.80

5. Την 2195/2.11.92 πρόταση του Δασαρχείου Αλμυρού με την οποία προτείνεται η κήρυξη της έκτασης που αναφέρεται στο θέμα ως αναδασωτέας.

6. Την με αριθμ. 14650/87 απόφαση του Νομάρχη Μαγνησίας, με την οποία ανατέθηκε η αρμδιότητα υπογραφής των αποφάσεων κηρύξεως εκτάσεων ως αναδασωτέων, στον Δ/ντή δασών Μαγνησίας, αποφασίζουμε:

Κηρύσσουμε αναδασωτέα με σκοπό τη διατήρηση του χαρακτήρα της ως δασικής και την αποκατάσταση με φυσική αναγέννηση της βλάστησης που καταστράφηκε από πυρκαγιά τη δημόσια και συνιδιόκτητη δασική έκταση εμβαδού χιλίων οκτακοσίων πενήντα (1850) στρεμμάτων που βρίσκεται στη θέση «Παλιοχώρι» Κοινότητας Ανθοτόπου προσδιορίζεται από τα στοιχεία Α - Β - Γ - Δ - Ε - Ζ - Η - Α και έχει όρια:

Ανατολικά: Δημόσια δασική έκταση και γεωργική έκταση.

Δυτικά: Συνιδιόκτητη δασική έκταση.

Βόρεια: Δημόσια και συνιδιόκτητη δασική έκταση.

Νότια: Δημόσια δασική έκταση.

Όπως φαίνεται στο συνημμένο διάγραμμα το οποίο αποτελεί αναπόσπαστο μέρος της απόφασης αυτής.


Η απόφαση αυτή να δημοσιευθεί στην Εφημερίδα της Κυβερνήσεως.

Βόλος, 6 Νοεμβρίου 1992

Με εντολή Νομάρχη
Ο Δ/ντής Δασών χ.α.α.
Ο Δασάρχης Βόλου
ΚΩΝ. ΣΑΚΕΛΛΑΡΙΟΥ

ΤΟΠΟΓΡΑΦΙΚΟ ΔΙΑΓΡΑΜΜΑ

Καείσης δημόσιας και συνιδιόκτητης δασικής εκτασης 1850 στρεμ. στη θέση "ΠΑΛΗΟΧΩΡΙ" Κοινότητας Ανθοτόπου και Δήμου Αλμυρού.

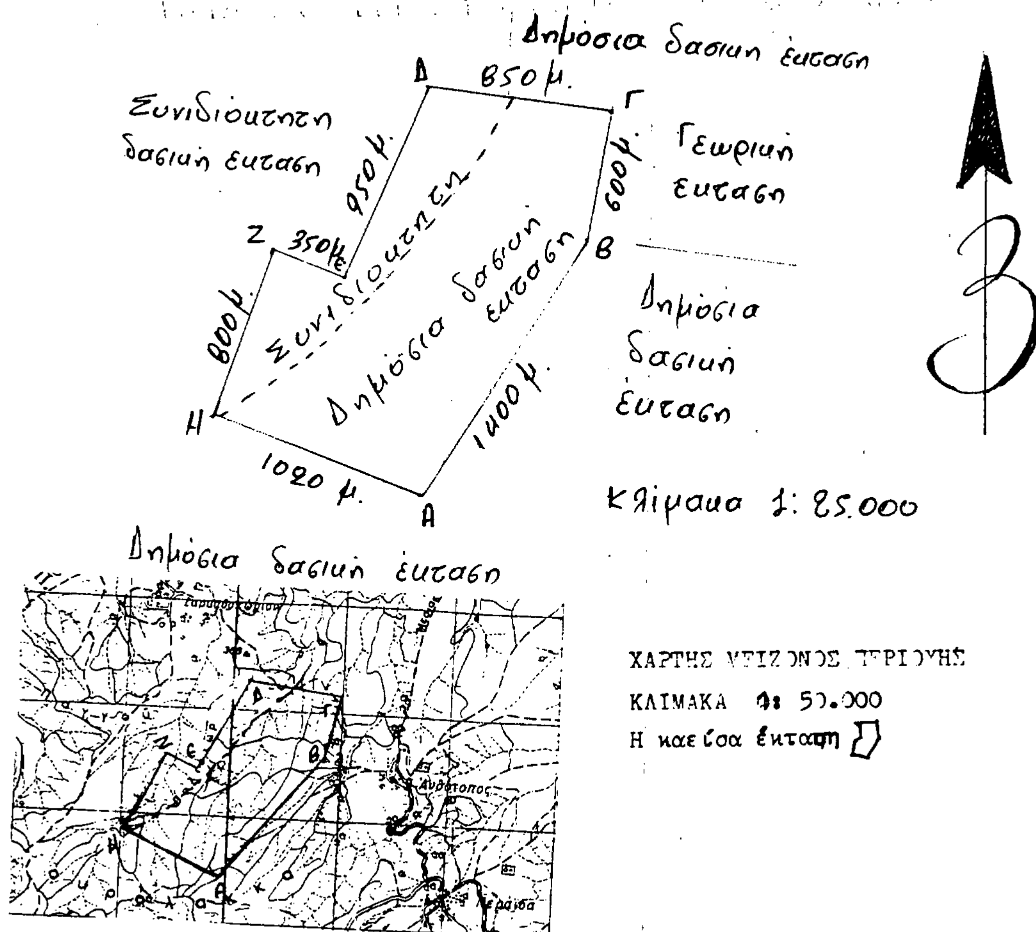

ΧΑΡΤΗΣ ΜΕΙΖΟΝΟΣ ΠΕΡΙΟΧΗΣ

ΚΛΙΜΑΚΑ 1: 50.000

Η καείσα έκταση

Αλμυρός 14-10-92	ΘΕΩΡΗΘΗΚΕ	ΘΕΩΡΗΘΗΚΕ
Η Συντάκτρια	Αλμυρός 14-10-92	Βόλος
	Ο Δασαρχης Αλμυρού	Ο Δ/ντής Δασών α.α
Παναγιώτα Κράβαρη	Μάρκος Οικονόμου	Κων/νος Σακελλαρίου
Δασολόγος με Α β	Δασολόγος με Α βαθμό	

Αριθ. 2499 (4)

Κήρυξη αναδασωτέας έκτασης πέντε (5) στρεμμάτων στη θέση «Κάστρο» Περιφ. Κοινότητας Μικροθηβών Νομού Μαγνησίας.

Ο ΝΟΜΑΡΧΗΣ ΜΑΓΝΗΣΙΑΣ

Έχοντας υπόψη:

1. Τις διατάξεις του Ν. 3200/55 «περί διοικητικής αποκέντρωσης» όπως αυτές τροποποιήθηκαν μεταγενέστερα με το Ν.Δ. 532/70.

2. Τις διατάξεις του άρθρου 117 παρ. 3 του Συντάγματος της Χώρας.

3. Τις διατάξεις του Ν. 998/79 «περί προστασίας των δασών» κλ.π. και ειδικότερα:

α) του άρθρου 41 παρ. 1 και 3

β) του άρθρου 38 παρ. 1.

4. Τίς διαταγές του Υπουργείου Γεωργίας:

α) 160417/1180/8.7.80. β) 182447/3049/24.9.80

5. Την 2198/2.11.92 πρόταση του Δασαρχείου Αλμυρού με την οποία προτείνεται η κήρυξη της έκτασης που αναφέρεται στο θέμα ως αναδασωτέας.

6. Την με αριθμ. 14650/87 απόφαση του Νομάρχη Μαγνησίας, με την οποία ανατέθηκε η αρμοδιότητα υπογραφής των αποφάσεων κηρύξεως εκτάσεων ως αναδασωτέων, στον Δ/ντή δασών Μαγνησίας, αποφασίζουμε:

Κηρύσσουμε αναδασωτέα με σκοπό τη διατήρηση του χαρακτήρα της ως δασικής και την αποκατάσταση με φυσική αναγέννηση της βλάστησης που καταστράφηκε από πυρκαγιά τη δημόσια δασική έκταση εμβαδού πέντε (5) στρεμμάτων πού βρίσκεται στη θέση «Κάστρο» Κοινότητας Μικροθηβών προσδιορίζεται από τα στοιχεία Α - Β - Γ - Δ - Α και έχει όρια:

Ανατολικά: Δημόσια δασική έκταση.

Δυτικά: Δημόσια δασική έκταση.

Βόρεια: Δημόσια δασική έκταση.

Νότια: Γεωργική έκταση.

Όπως φαίνεται στο συνημμένο διάγραμμα το οποίο αποτελεί αναπόσπαστο μέρος της απόφασης αυτής.


Η απόφαση αυτή να δημοσιευθεί στην Εφημερίδα της Κυβερνήσεως.


Βόλος, 6 Νοεμβρίου 1992

Με εντολή Νομάρχη
Ο Δ/ντής Δασών χ.α.α.
Ο Δασάρχης Βόλου
ΚΩΝ. ΣΑΚΕΛΛΑΡΙΟΥ

ΤΟΠΟΓΡΑΦΙΚΟ ΔΙΑΓΡΑΜΜΑ

Καείσης Δημόσιας δασικής εκτασης 5 στρεμ στή θέση "ΚΑΣΤΡΟ" Κοινότητος Μικροθηβών.

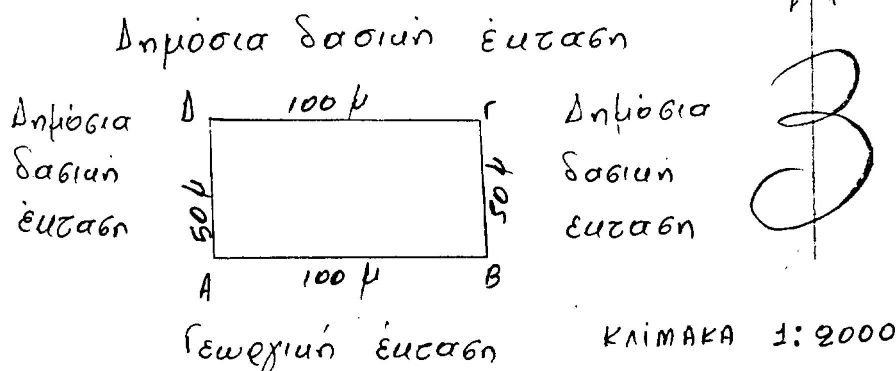

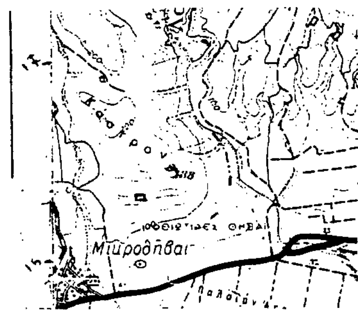

ΧΑΡΤΗΣ ΜΕΙΖΟΝΟΣ ΠΕΡΙΟΧΗΣ
ΚΛΙΜΑΚΑ 1: 50.000
Η καείσα έκταση □

Αλμυρός 13-10-92
Η Συντάξασα

Παν. Κράβαρη
Δασολόγος με ΑΒ

ΘΕΩΡΗΘΗΚΕ
Αλμυρός 13-10-92
Ο Δασάρχης Αλμυρού

Μάρκος Θεόδωρου
Δασολόγος με Α Β

ΘΕΩΡΗΘΗΚΕ
Βόλος
Ο Δ/ντής Δασών αα

Κων/νος Σακελλαρίου

ΠΟΛΕΟΔΟΜΙΑ

ΑΠΟΦΑΣΕΙΣ

Αριθ. ΔΠ/ΤΑ/38096/2478 (5)

Αναγνώριση οδού στο Ο.Τ. 148 του ρυμοτομικού σχεδίου Ζαγκλιβερίου Ν. Θεσ/νίκης ως προϋφισταμένης του έτους 1923.

Ο ΝΟΜΑΡΧΗΣ ΘΕΣΣΑΛΟΝΙΚΗΣ

Έχοντας υπόψη:

1. Τις διατάξεις της παραγρ. 4 του άρθρου 20 του από 17.7.1923 Ν.Δ/τος «περί σχεδίων πόλεων, κωμών και συνοικιών του Κράτους και οικοδομής αυτών».

2. Το Ν. 3200/55 «περί διοικητικής αποκεντρώσεως» όπως έχει συμπληρωθεί και τροποποιηθεί μεταγενέστερα με το Ν.Δ/γμα 532/70.

3. Το Β.Δ/γμα 712/70 «περί καθορισμού των διατηρουμένων υπέρ του Υπουργού Δημοσίων Έργων αρμοδιοτήτων» που εκδόθηκε σ' εκτέλεση του 532/70 Ν.Δ/τος όπως αυτά τροποποιήθηκαν και συμπληρώθηκαν με τα 667/71 και 198/72 Β.Δ/τα.

4. Τις διατάξεις του Ν. 1032/80 «περί συστάσεως Υπουργείου Χωροταξίας Οικισμού και Περιβάλλοντος».

5. Την Εγκύκλιο 34/77 (Αρ. Πρωτ. Ε 20014/16.6.77) του τότε Υπουργείου Δημοσίων Έργων σχετικά με ιδιωτικές οδούς που προϋπάρχουν του 1923.

6. Την υπ' αριθ. πρωτ. 1264/6.9.1991 βεβαίωση της Κοινότητας Ζαγκλιβερίου με την οποία πιστοποιείται ότι η οδός που απεικονίζεται στο συνημμένο στη βεβαίωση τοπογραφικό διάγραμμα με τα στοιχεία Γ - Θ - Ι - Κ - Λ - Μ - Ν - Ξ - Ο - Π - Ρ - Σ - Τ - Υ - Φ - Χ - Ψ - Ω - Ω, - Γ, χρησιμοποιείται από τους όμορους ιδιοκτήτες πριν από το έτος 1923.

7. Το τοπογραφικό διάγραμμα του Αγρονόμου Τοπογράφου Μηχανικού Αθανασίου Γκουτνα στο οποίο απεικονίζεται με τα παραπάνω στοιχεία η υπόψη οδός (αδιέξοδο) στο Ο.Τ. 148 του ρυμοτομικού σχεδίου του οικισμού του Ζαγκλιβερίου.


8. Τη σύμφωνη γνωμοδότηση του Συμβουλίου Χωροταξίας Οικισμού και Περιβάλλοντος Ν. Θεσ/νίκης που περιέχεται στην υπ' αριθ. 390 πράξη του της 23ης Συνεδρίας της 2.6.1992, με την οποία το Συμβούλιο αποφαίνεται ομόφωνα υπέρ της αναγνωρίσεως της υπόψη οδού ως προϋφισταμένης του 1923, αποφασίζουμε:

Αναγνωρίζουμε ότι η οδός (αδιέξοδο) που φαίνεται στο συνημμένο τοπογραφικό διάγραμμα με τα στοιχεία Γ - Θ - Ι - Κ - Λ - Μ - Ν - Ξ - Ο - Π - Ρ - Σ - Τ - Υ - Φ - Χ - Ψ - Ω - Ω, - Γ, του Αγρονόμου Τοπογράφου Μηχανικού Αθαν. Γκούτνα, υπάρχει πριν από το έτος 1923.

Η απόφαση αυτή να δημοσιευθεί στην Εφημερίδα της Κυβερνήσεως.

Θεσσαλονίκη, 14 Αυγούστου 1992

Ο Νομάρχης κ.α.α.
Α. ΑΝΑΣΤΑΣΟΠΟΥΛΟΣ

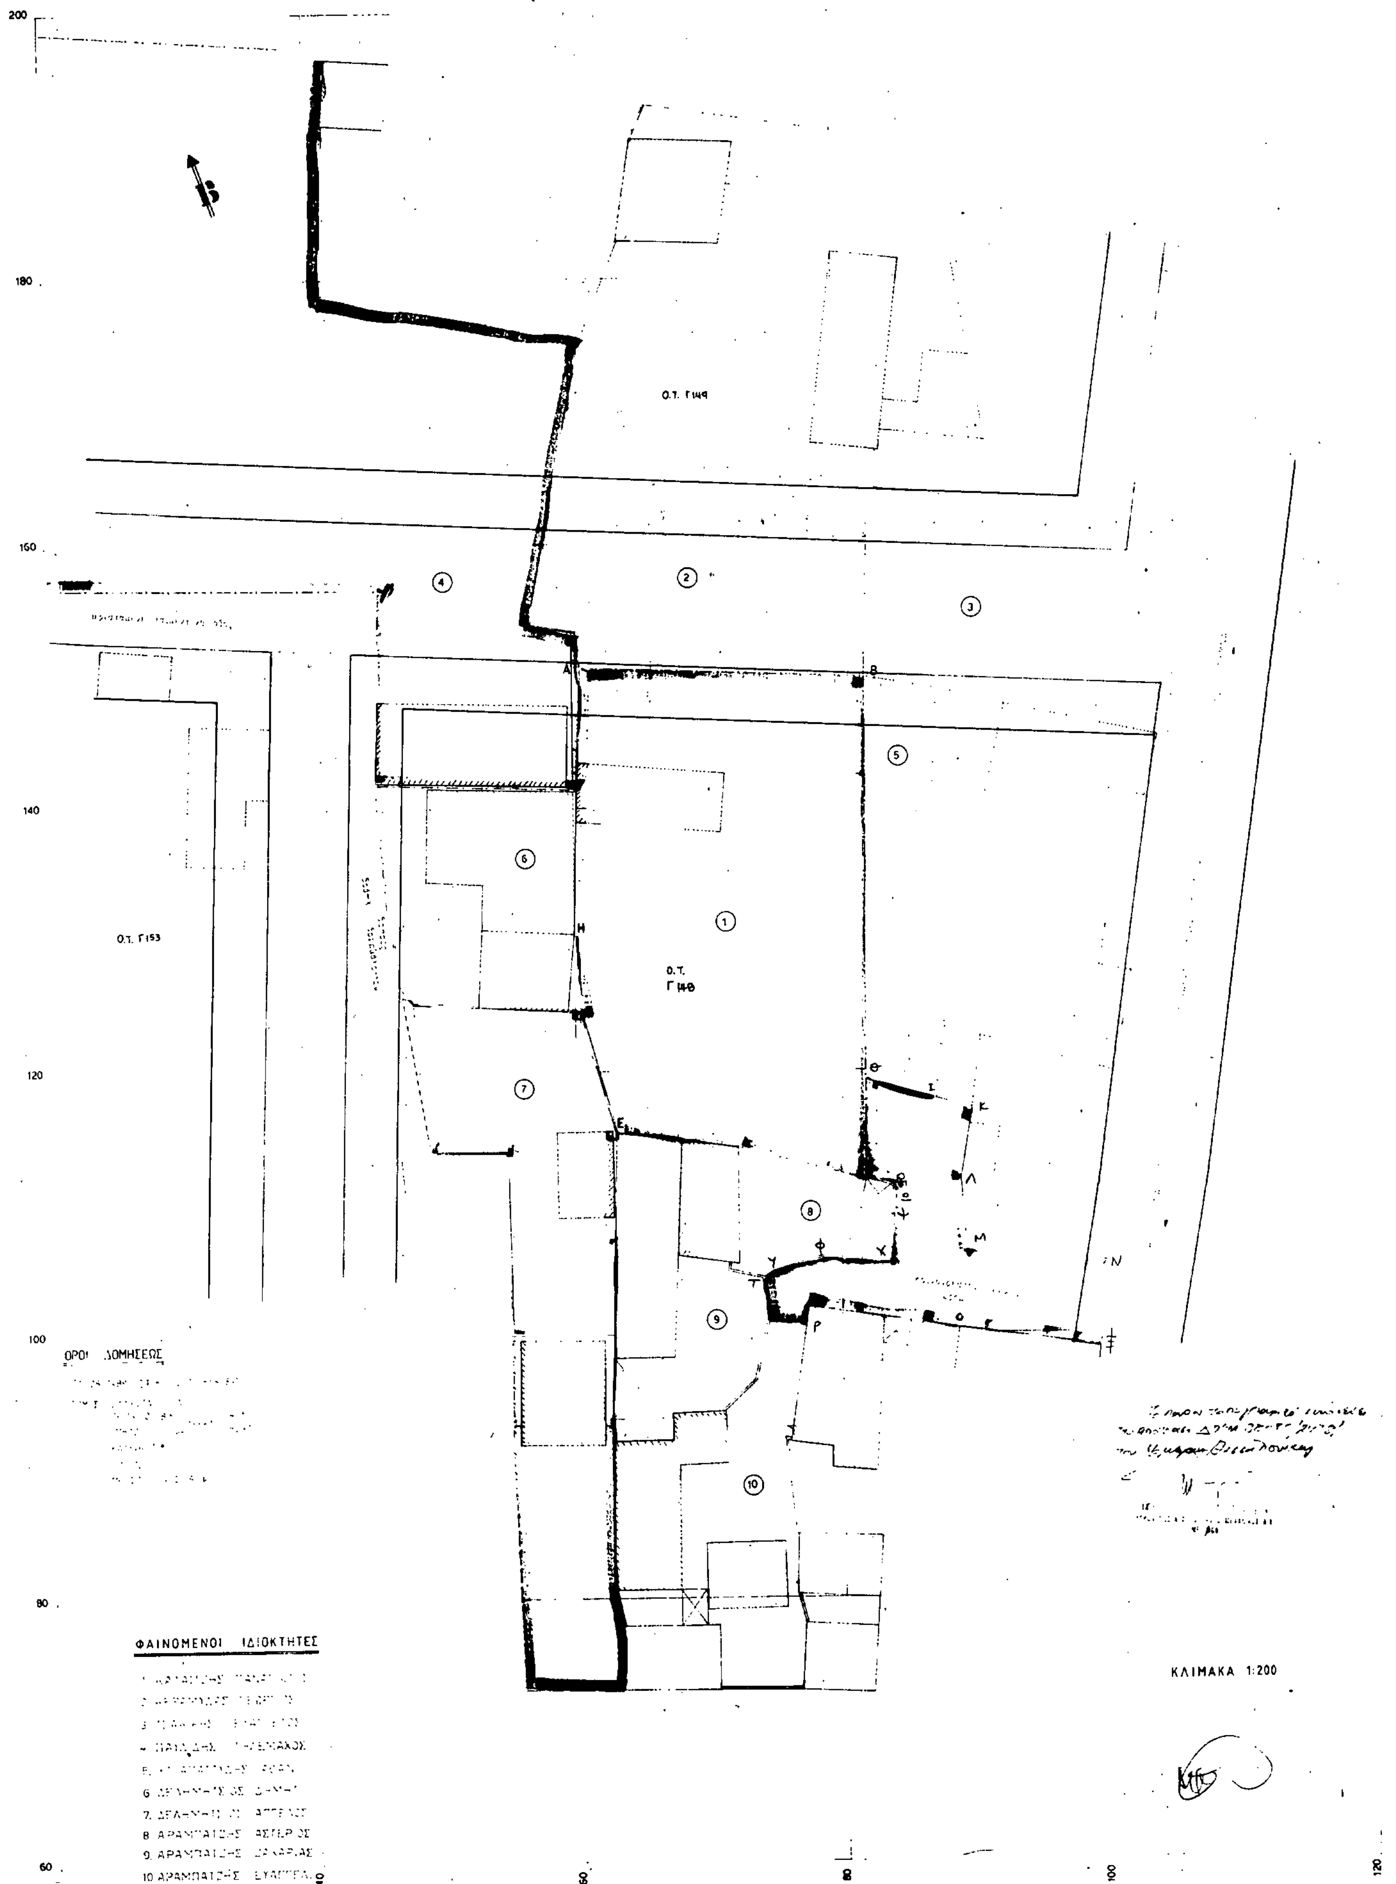
ΖΑΓΚΛΙΒΕΡΙ
Ο.Τ. Γ149
Ο.Τ. Γ148
Ο.Τ. Γ153
ΟΡΟΙ ΔΟΜΗΣΕΩΣ
ΦΑΙΝΟΜΕΝΟΙ ΙΔΙΟΚΤΗΤΕΣ
ΚΛΙΜΑΚΑ 1:200

ΕΘΝΙΚΟ ΤΥΠΟΓΡΑΦΕΙΟ

Εκδίδει την ΕΦΗΜΕΡΙΔΑ ΤΗΣ ΚΥΒΕΡΝΗΣΕΩΣ από το 1833

Διεύθυνση : Καποδιστρίου 34 Ταχ. Κώδικας: 104 32 TELEX : 22.3211 YPET GR		Οι Υπηρεσίες του **ΕΘΝΙΚΟΥ ΤΥΠΟΓΡΑΦΕΙΟΥ** λειτουργούν καθημερινά από **8.00'** έως **13.30'**

ΧΡΗΣΙΜΕΣ ΠΛΗΡΟΦΟΡΙΕΣ

* Πώληση ΦΕΚ όλων των Τευχών Σολωμού 51 τηλ.: 52.39.762
* ΒΙΒΛΙΟΘΗΚΗ: Σολωμού 51 τηλ.: 52.48.188
* Για φωτοαντίγραφα παλαιών τευχών στην οδό Σολωμού 51 τηλ.: 52.48.141
* Τμήμα πληροφόρησης: Για τα δημοσιεύματα των ΦΕΚ Καποδιστρίου 25 τηλ.: 52.25.713 – 52.49.547

* Οδηγίες για δημοσιεύματα Ανωνύμων Εταιρειών και ΕΠΕ τηλ.: 52.48.785
  Πληροφορίες για δημοσιεύματα Ανωνύμων Εταιρειών και ΕΠΕ τηλ.: 52.25.761

* Αποστολή ΦΕΚ στην επαρχία με καταβολή της αξίας του δια μέσου Δημοσίου Ταμείου Για πληροφορίες: τηλ.: 52.48.320

Τιμές κατά τεύχος της ΕΦΗΜΕΡΙΔΑΣ ΤΗΣ ΚΥΒΕΡΝΗΣΕΩΣ:

Κάθε τεύχος μέχρι 8 σελίδες δρχ. 60. Από 9 σελίδες μέχρι 16 δρχ. 100, από 17 έως 24 δρχ. 120

Από 25 σελίδες και πάνω η τιμή πώλησης κάθε φύλλου (8σέλιδου ή μέρους αυτού) αυξάνεται κατά 40 δρχ.

Μπορείτε να γίνετε συνδρομητής για όποιο τεύχος θέλετε. Θα σας αποστέλλεται με το Ταχυδρομείο.

ΕΤΗΣΙΕΣ ΣΥΝΔΡΟΜΕΣ

Κωδικός αριθ. κατάθεσης στο Δημόσιο Ταμείο 2531			Κωδικός αριθ. κατάθεσης στο Δημόσιο Ταμείο 3512	
Η ετήσια συνδρομή είναι:			Ποσοστό 5% υπέρ του Ταμείου Αλληλοβοηθείας του Προσωπικού (ΤΑΠΕΤ)	
α) Για το Τεύχος Α'	Δρχ.	13.000	Δρχ.	650
β) » » » Β'	»	23.000	»	1.150
γ) » » » Γ'	»	7.000	»	350
δ) » » » Δ'	»	22.000	»	1.100
ε) » » » Αναπτυξιακών Πράξεων	»	15.000	»	750
στ) » » » Ν.Π.Δ.Δ.	»	7.000	»	350
ζ) » » » ΠΑΡΑΡΤΗΜΑ	»	4.000	»	200
η) » » » Δελτ. Εμπ.& Βιομ. Ιδ.	»	7.000	»	350
θ) » » » Αν. Ειδικού Δικαστηρίου	»	2.000	»	100
ι) » » » Α.Ε. & Ε.Π.Ε.	»	50.000	»	2.500
ια) Για όλα τα Τεύχη	»	100.000	»	5.000

Πληροφορίες: τηλ. 52.48.320